



SZABADI KÖZSÉG

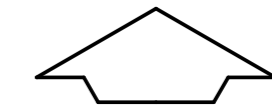

BELTERÜLETI SZABÁLYOZÁSI TERVE

M=1:2.000

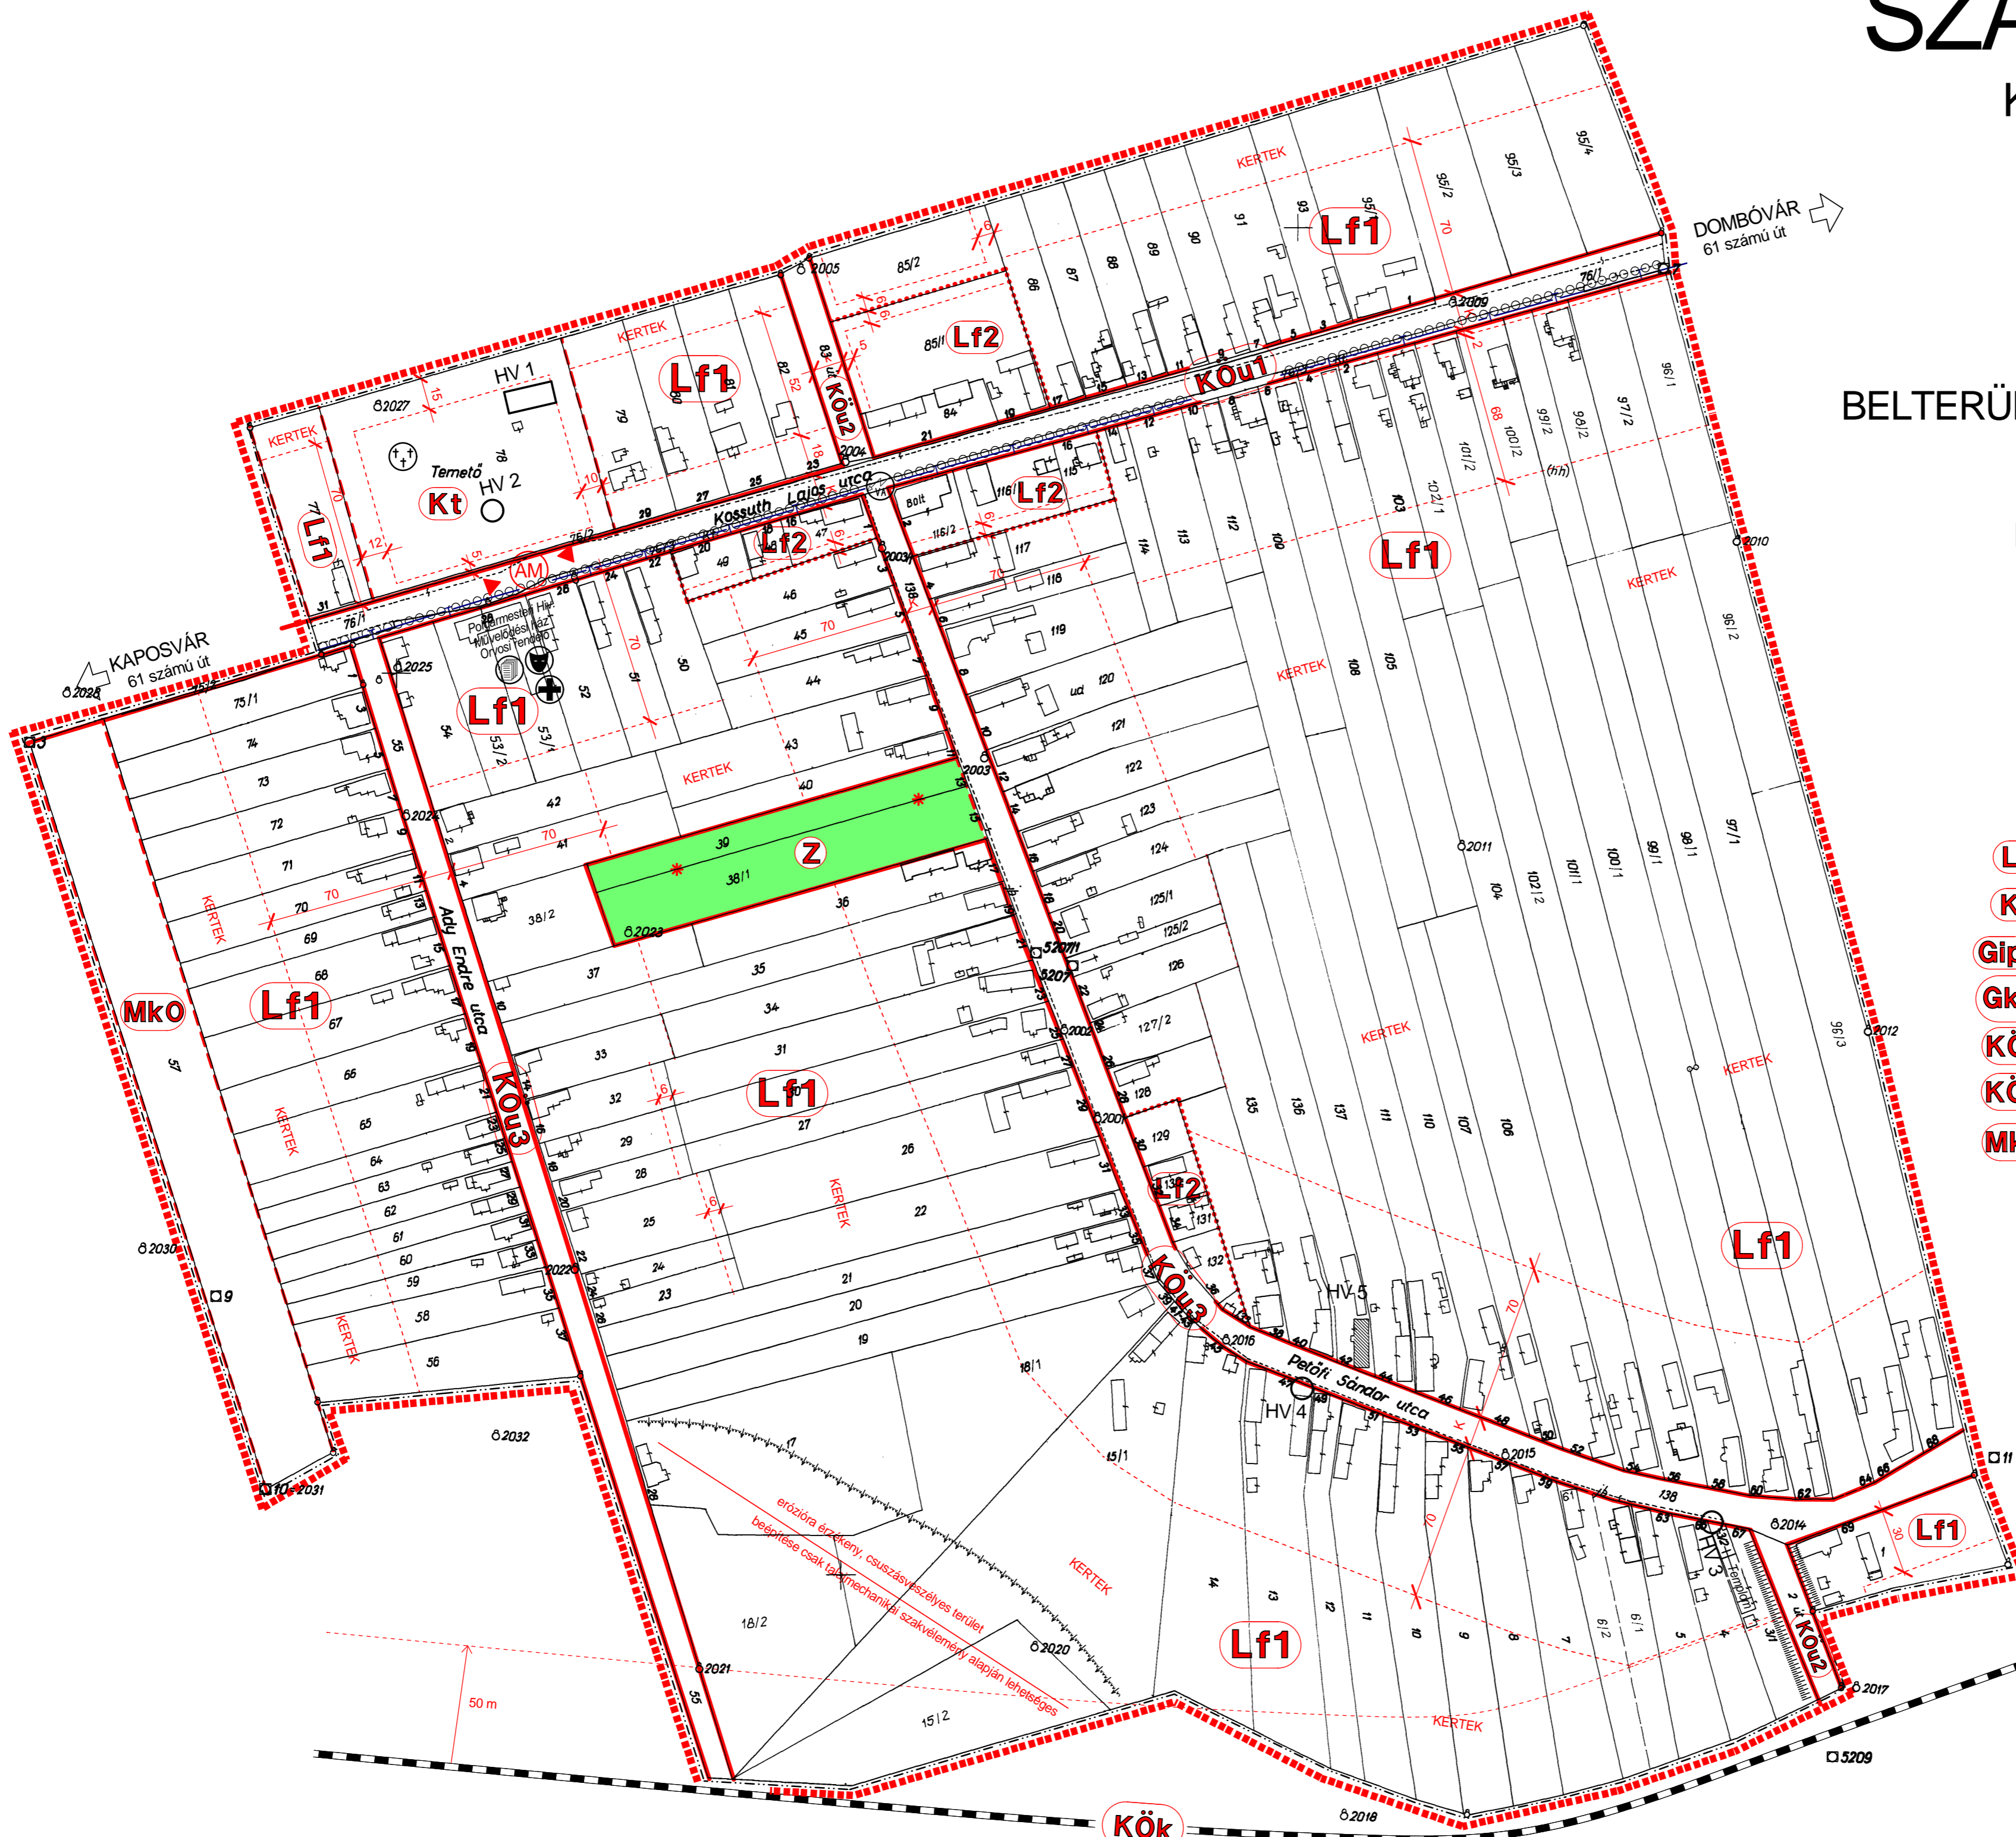

- Lf** FALUSIAS LAKÓTERÜLET
- Kt** TEMETŐ
- Gipm** MEZŐGAZDASÁGI ÜZEMI GAZDASÁGI TERÜLET
- Gksz** KERESKEDELMELI, SZOLGÁLTATÓ GAZDASÁGI TERÜLET
- KÖu** KÖZÚT
- KÖk** VASÚT
- Mko** KERTES MEZŐGAZDASÁGI TERÜLET
- NEM BEÉPÍTHETŐ

Jóváhagyva: 7/2006.(IV.21.) számú képviselőtestületi rendelettel
Készült az állami alapadatok felhasználásával
A belterületi szabályozási terv csak a helyi építési szabállyal együtt érvényes

Kaposvár Községi Földhivatala
székhely: 7400 Kaposvár, Szegfű u. 33.
Ez a hivatalos térkép-
másolat 1/18 méretűt adja ki kizárólag
megoldás napján megcsozva a 04. sz. arculattal.
Kaposvár, 2004. évi. 04. 06. nap.
Dr. Fazekas Sándorné
térképész

JELMAGYARÁZAT

-----	TERVEZÉSI TERÜLET HATÁRA
-----	KÖZIGAZGATÁSI HATÁR
-----	BELTERÜLETI HATÁR
-----	SZABÁLYOZÁSI VONAL
-----	TERÜLETFELHASZNÁLÁSI EGYSÉG HATÁRA
-----	ÉPÍTÉSI ÖVEZET, ÖVEZET HATÁRA
-----	ÉPÍTÉSI HELY HATÁRA
↑ 50 m	VÉDŐTÁVOLSÁG
o o o o o o o o	KERÉKPÁRÚT TERVEZETT MEGLÉVŐ
-----	VASÚT

*	MEGSZÜNTETŐ JEL
o-----	ÖKOLÓGIAI HÁLÓZAT HATÁRA
-----	TÁVKÖZLÉSI GERINHÁLÓZAT, Qv KÁBEL
-----	ELEKTROMOS VEZETÉK, 20 kV (védőtávolság 2,5-2,5 M)
-----	BEÜLTETÉSI KÖTELEZETTSÉG
-----	KÖZÉPNYOMÁSÚ GÁZVEZETÉK (védőtávolsága 4-4 M)
-----	RÉZSŰ, MEREDEK PARTFAL
-----	ERÓZIÓ ÉS CSÚSZÁSVESZÉLYES TERÜLET
Z	ZÖLDTERÜLET
Ev	VÉDELMI ERDŐ

HV	HELYI VÉDETT ÉPÜLET
o	HELYI VÉDETT EGYÉB OBJEKTUM
o	MŰVELŐDÉSI KÖZPONT
o	POLGÁRMESTERI HIVATAL
+	ORVOSI RENDELŐ
o	TEMETŐ
o	TRANSZFORMÁTOR ÁLLOMÁS
o	GÁZFOGADÓ ÁLLOMÁS
AM	AUTÓBUSZ MEGÁLLÓ

SZ-1

Megnevezés: Szabadi Község Rendezési Terve	Rajzszám: SZ 1-2
Tervlap: Belterületi szabályozási terv	Jelzőszám: 1/2004
Tervező: Dr Fazekas Sándorné TT1 14-0282/02 7400 Kaposvár, Szegfű u. 33.	Méretarány: Szabadi Kisgát pszt. M=1:2.000 M=1:4.000 Dátum: 2006. január.