

a 219/2004 (VII.21.) Kormányrendelet szerint SZABADI
a felszín alatti víz állapota szempontjából
KIEMELTEN ÉRZÉKENY település

SZABADI KÖZSÉG




TELEPÜLÉSSZERKEZETI TERV

M=1:10.000

JELMAGYARÁZAT

- Közigazgatási és megye határ
- Közigazgatási határ
- Belterületi határ - meglévő
- Beépítésre szánt terület határa
- Főközlekedési út, tervezett (M 9)
- Főközlekedési utak, meglévő (61-es)
- Mellékút (65103 számú)
- Fontosabb helyi utak
- Közlekedési terület-közút
- Közlekedési terület-vasút
- Védőtávolság
- Országos kerékpárút - meglévő
- Országos kerékpárút - alternatív javaslat
- Megkutatott nyersanyaglelőhely határa (tőzeg, lápföld.)
- Nyilvántartott régészeti terület határa
- Régészeti érdekű terület
- Ökológiai zöld folyosó határa
- Természeti terület határa
- Tájképvédelmi terület övezete
- Távközlési gerinchálózat (Qv kábel)
- Elektromos vezeték (20 kV, védőterület 2,5-2,5 m)
- Középnomású gázvezeték (védőtávolsága 4-4 m)
- Csúszásveszélyes terület
- Rézszű
- Kiemelten érzékeny felszín alatti vízminőség-védelmi terület övezete
- Lakóterület-meglévő
- Vízgazdálkodási terület
- Gazdasági terület - mezőgazdasági üzemi
- Gazdasági terület -kereskedelmi, szolgáltató
- Általános mezőgazdasági terület
- Általános mezőgazdasági terület -be nem építhető
- Kertes mezőgazdasági terület
- Kertes mezőgazdasági terület -be nem építhető
- Erdőterület-gazdasági erdő-meglévő
- Erdőterület-védelmi erdő-meglévő
- Erdőterület, védelmi erdő-tervezett
- Zöldterület - közpark-meglévő
- Különleges terület -temető-meglévő
- Közműterület
- Jelentős fásor, meglévő
- Jelentős fásor, tervezett
- vízerózióknak kitett terület

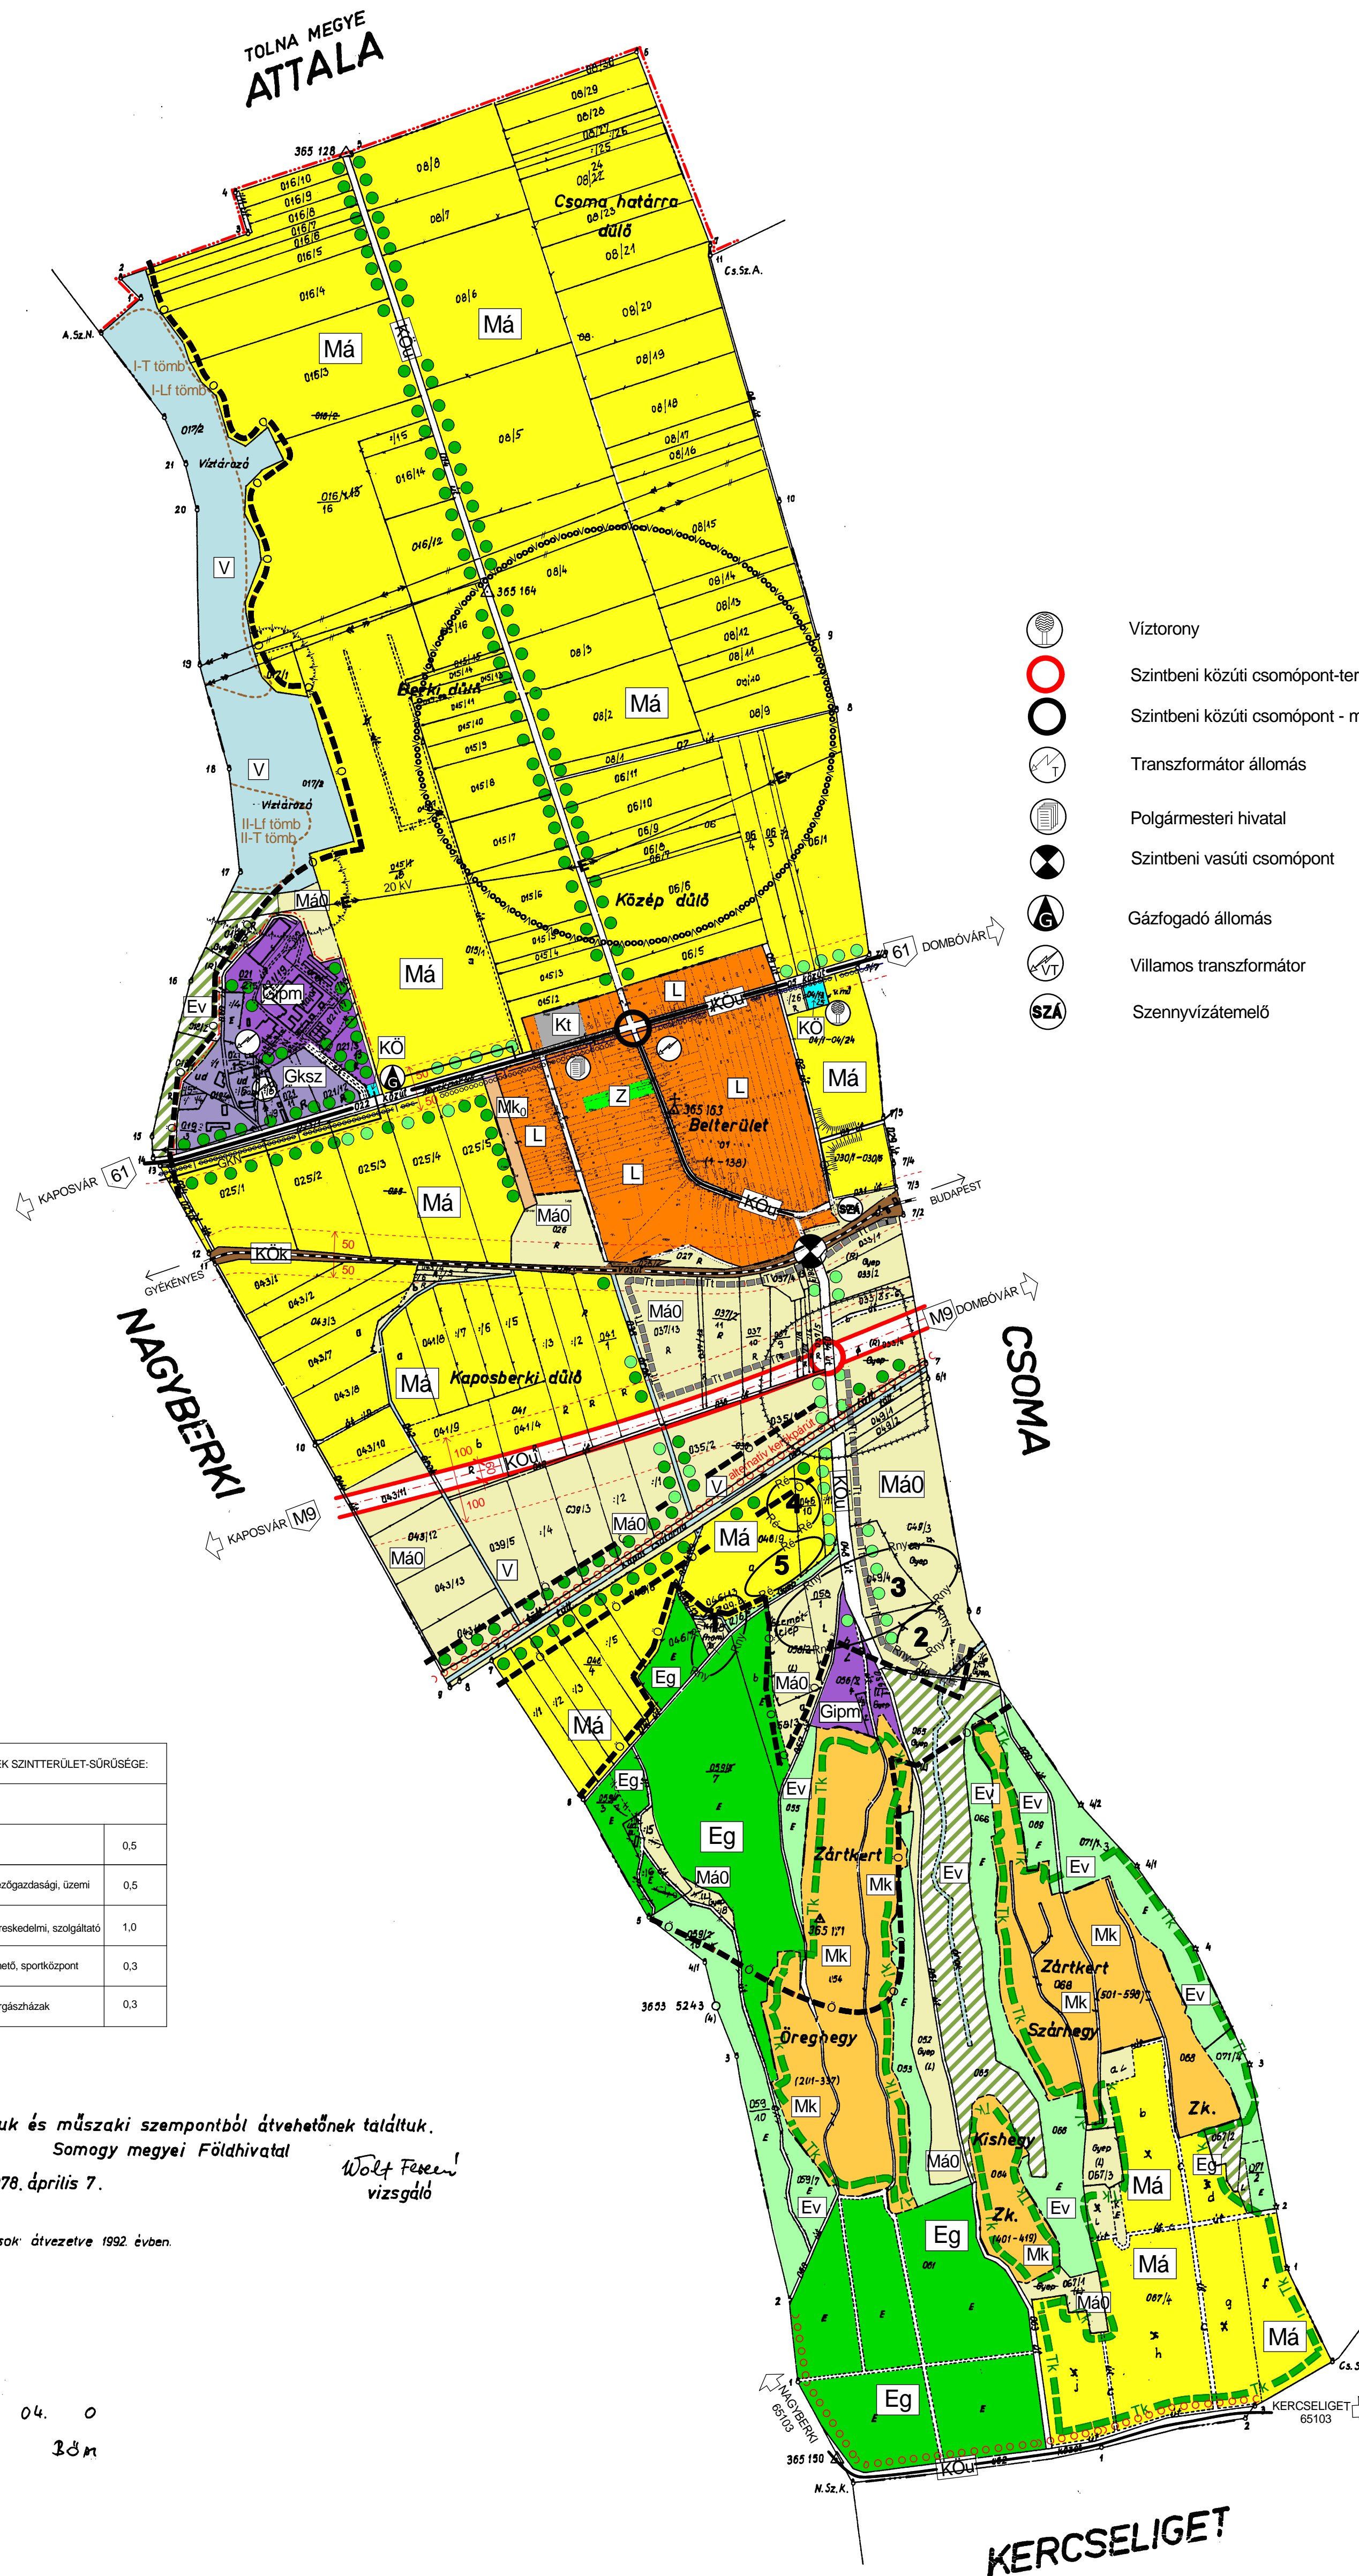

BÉEPÍTÉSRE SZÁNT TERÜLETEK SZINTTERÜLET-SŰRŰSÉGE:	
(Megengedett legnagyobb érték)	
FALUSIAS LAKÓTERÜLET:	0,5
GAZDASÁGI TERÜLETEK: mezőgazdasági, üzemi	0,5
kereskedelmi, szolgáltató	1,0
KÜLÖNLÉGES TERÜLETEK: temető, sportközpont	0,3
horgászszázak	0,3

Megvizsgáltuk és műszaki szempontból átvehetőnek találtuk.
Somogy megyei Földhivatal

Kaposvár, 1978. április 7.

Wolf Ferenç
vizsgáló

Időközi változások átveelve 1992 évben.

2004. 04. 0
B.M.

T-1

Jóváhagyva: 24/2006. (IV.21.) számú Képviselőtestületi határozattal

Megnevezés:	Rajtszám:
Szabadi Község Rendezési Terve	T-1
Tervlap:	Jelzőszám:
Településszerkezeti terve	1/2004
Tervező:	Méretarány:
Dr Fazekas Sándorné TT1 14-0282/02 7400 Kaposvár, Szegfű u. 33.	M=1:10.000
	Dátum:
	2005. december.